

PROJEKT MÖTZ

LOCHERBODENWEG 3





TOP 1

Ebene EG, 3-Zimmerwohnung


Wohnnutzfläche	ca. 87,75 m ²
Terrasse / Balkon	ca. 25,15 m ²
Garten / Grünflächen	ca. 49,14 m ²
Keller / Lager	ca. 5,22 m ²


Kaufpreis **560.000 €**

Stellplatz Nr. 1 28.000 €

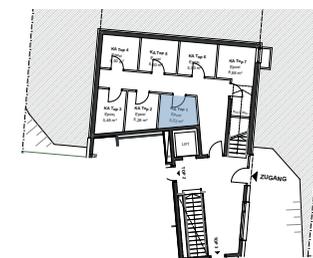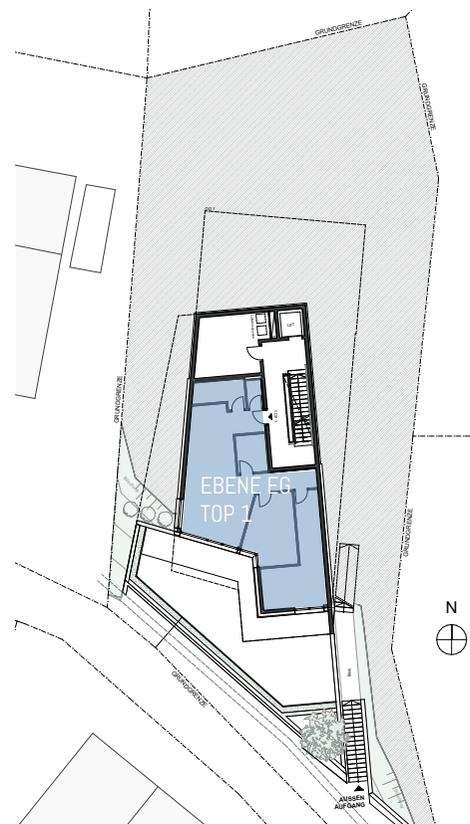

Übersicht
Kellerabteile & Tiefgarage

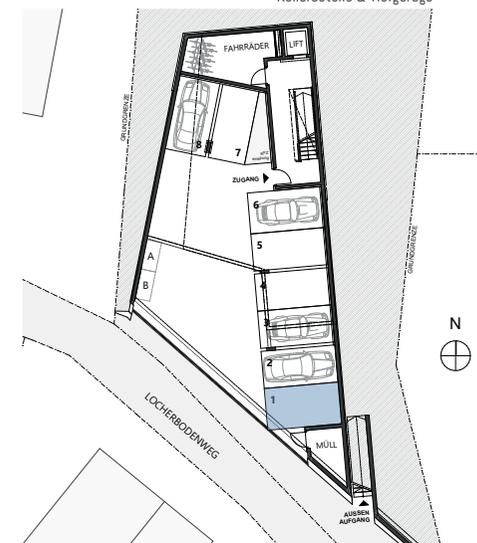

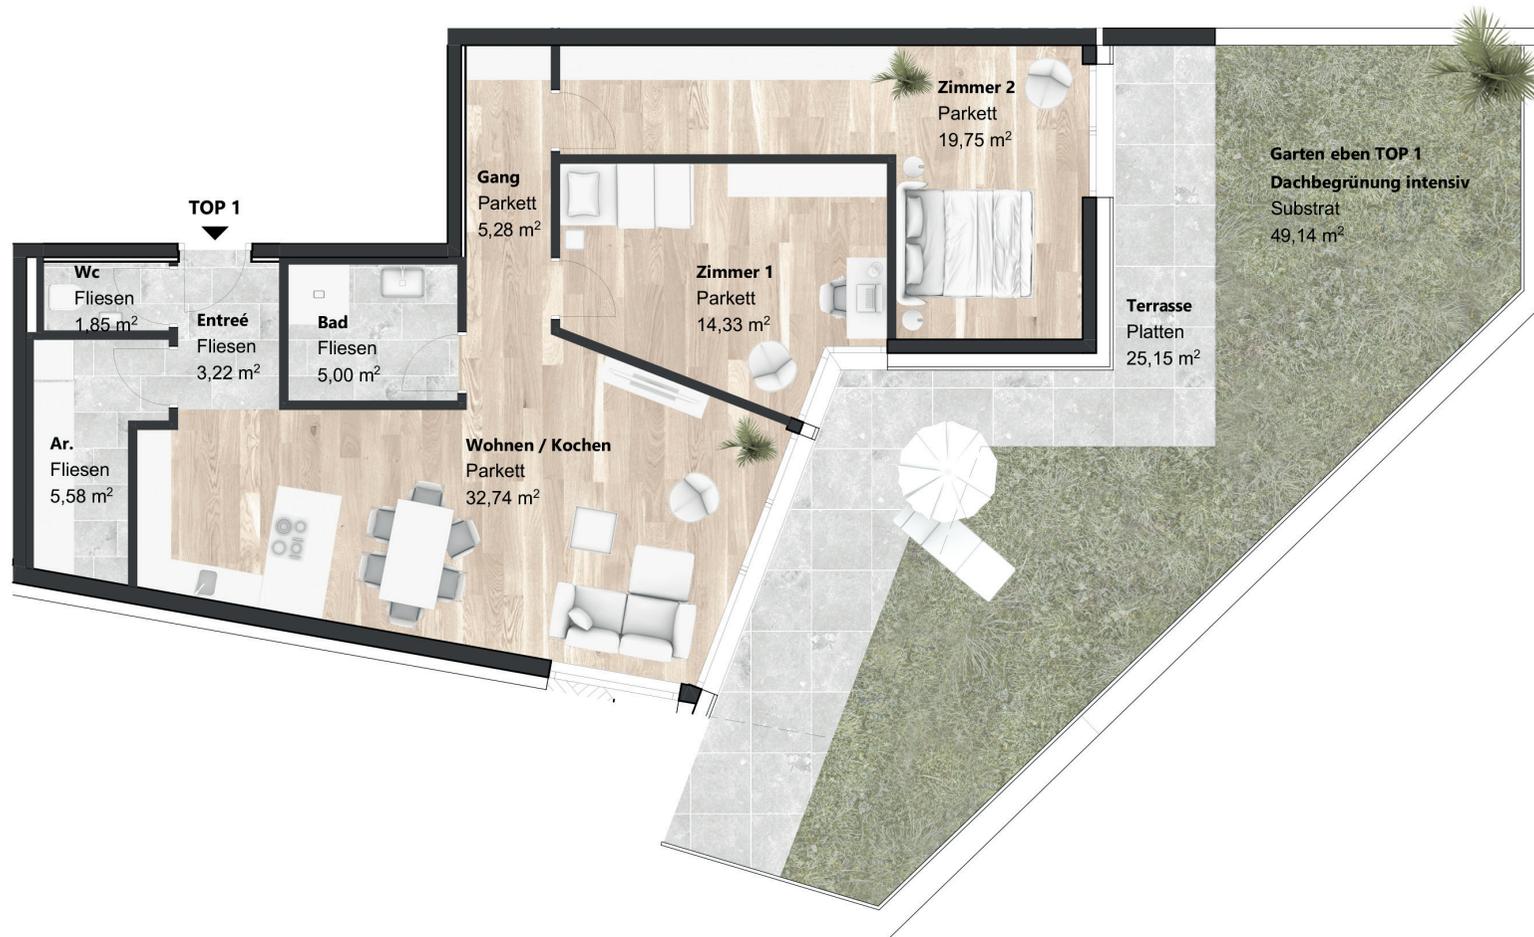

Die in den Plänen eingezeichneten Möbel dienen der Illustration und sind nicht im Lieferumfang enthalten. Flächenangaben basieren auf derzeitigem Planungsstand und können ausführungsbedingt geringfügig abweichen. Ansonsten gilt die Bau- und Ausstattungsbeschreibung. Änderungen vorbehalten. Für Möbeleinbauten sind Naturmaße zu nehmen.

